01 CORTE A - AV. "A"
ESCALA 1/50

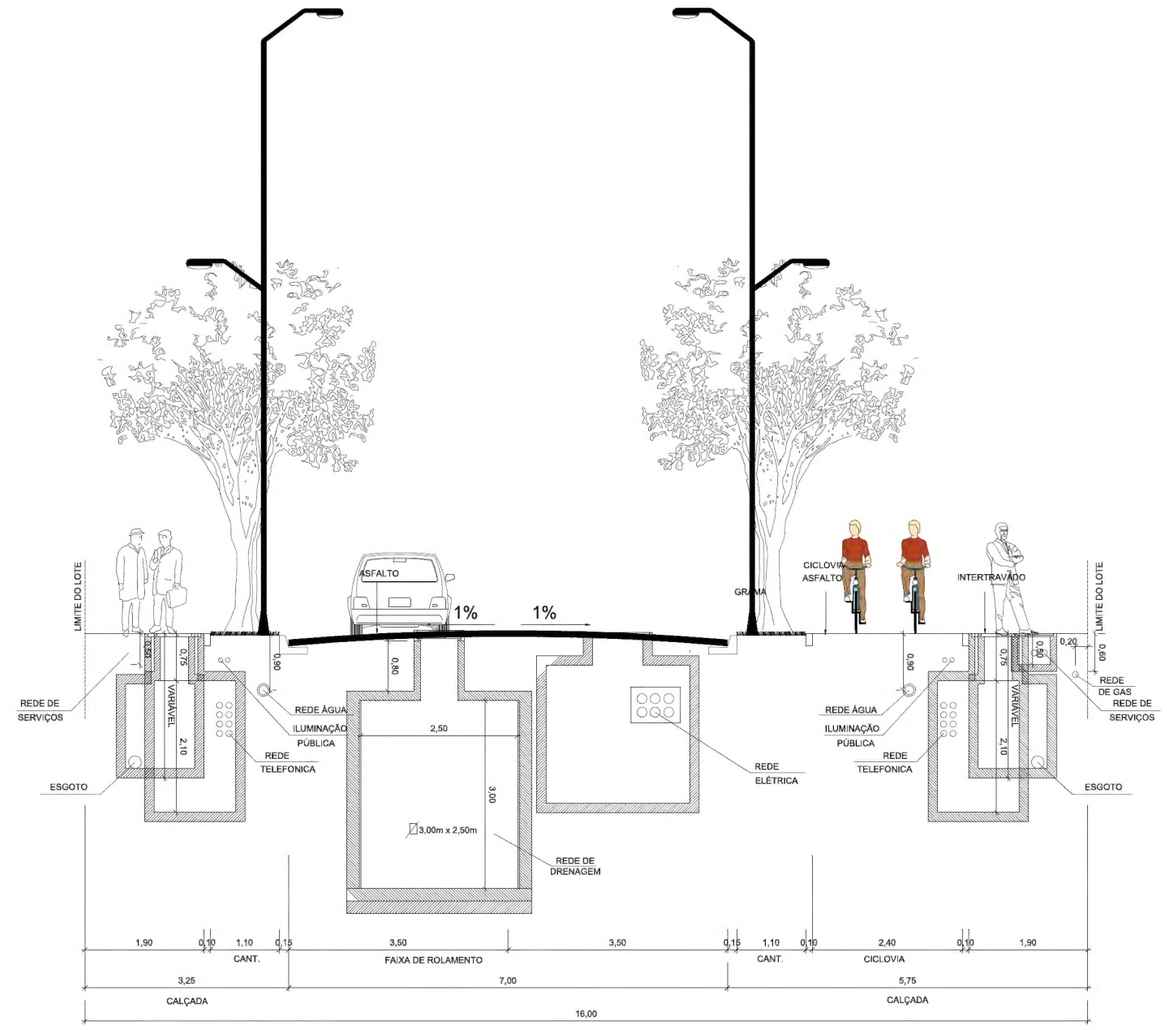

02 CORTE B - RUA "A"
ESCALA 1/50

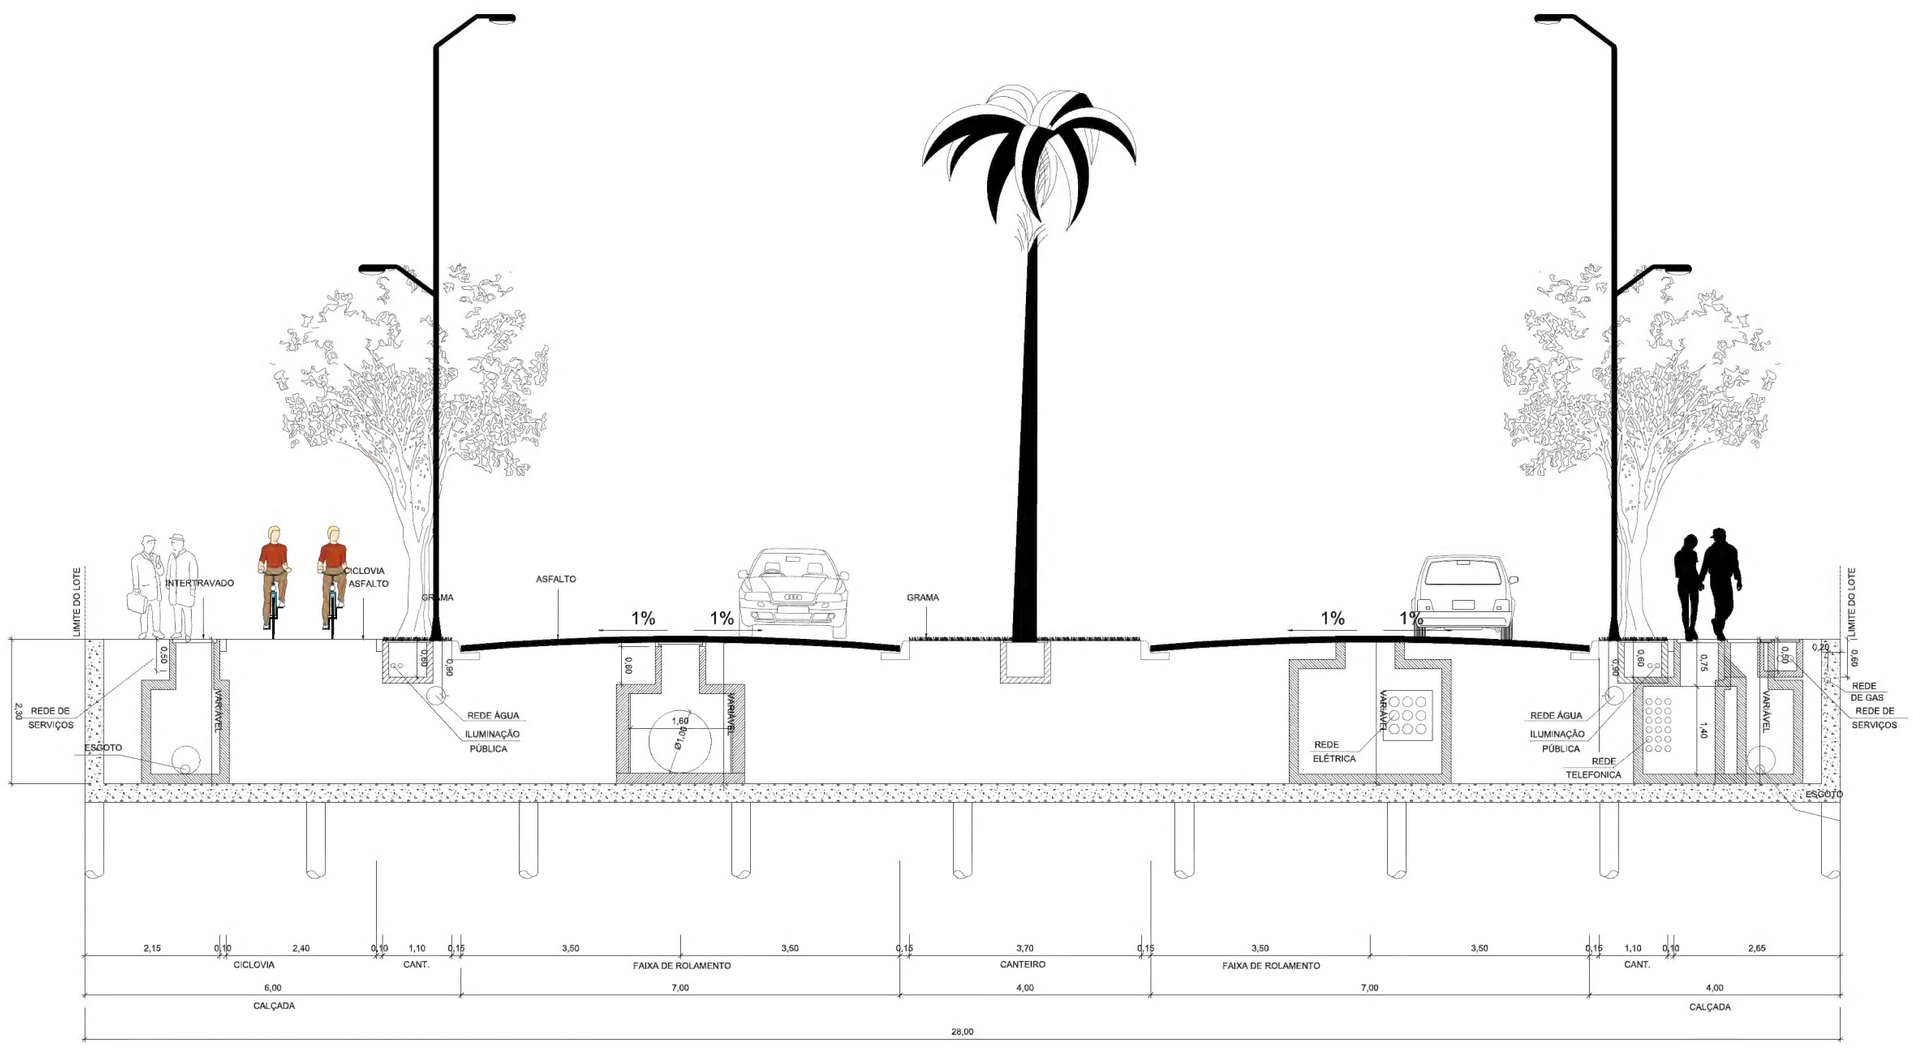

03 CORTE A - AV. "A" COM LAJE - TRECHOS 16 / 17 / 18
ESCALA 1/50

R01	B	6-05-2011	LETICIA	COMPATIBILIZAÇÕES DAS REDES DE SERVIÇO E CORTES
REVISÃO	TIPO	DATA	POR	DESCRIÇÃO DAS REVISÕES

TIPOS DE EMISSÃO: A – PRELIMINAR; B – PARA LIBERAÇÃO; C – PARA COMPATIBILIZAÇÃO; D – PARA COTAÇÃO; E – PARA CONSTRUÇÃO; F – CONF. COMPRADO; G – CONF. CONSTRUÍDO; H – CANCELADO

PREFEITURA MUNICIPAL DO RIO DE JANEIRO
RIO DE JANEIRO

SECRETARIA DE URBANISMO

EMPREENDIMENTO: PROJETO VILA OLÍMPICA

TÍTULO: PROJETO EXECUTIVO – URBANISMO

CORTES "A" E "B"

Nº CLIENTE: CARVALHO HOSKEN	REGISTRO: –	ENTIDADE: NOME DA ENTIDADE	ESCALA: 1:50
Nº DO ENTIDADE: VOL-URB-PE-GERAL-021-CTE01	FOLHA: 021	RT DO PROJETO: CREA Nº XXX XX/XX/XXXX	REVISÃO: 0

ESTE DOCUMENTO É DE TOTAL E EXCLUSIVA RESPONSABILIDADE DO EMITENTE

ENTIDADE			APROVADO POR
	PROJ.: –		
	DES.: –		XXXXXXX CREA Nº XXXXXX/XXX
	VER.: –		XX/XX/XXXX